


Схематичное изображение планируемого строительства на земельном участке М1:500

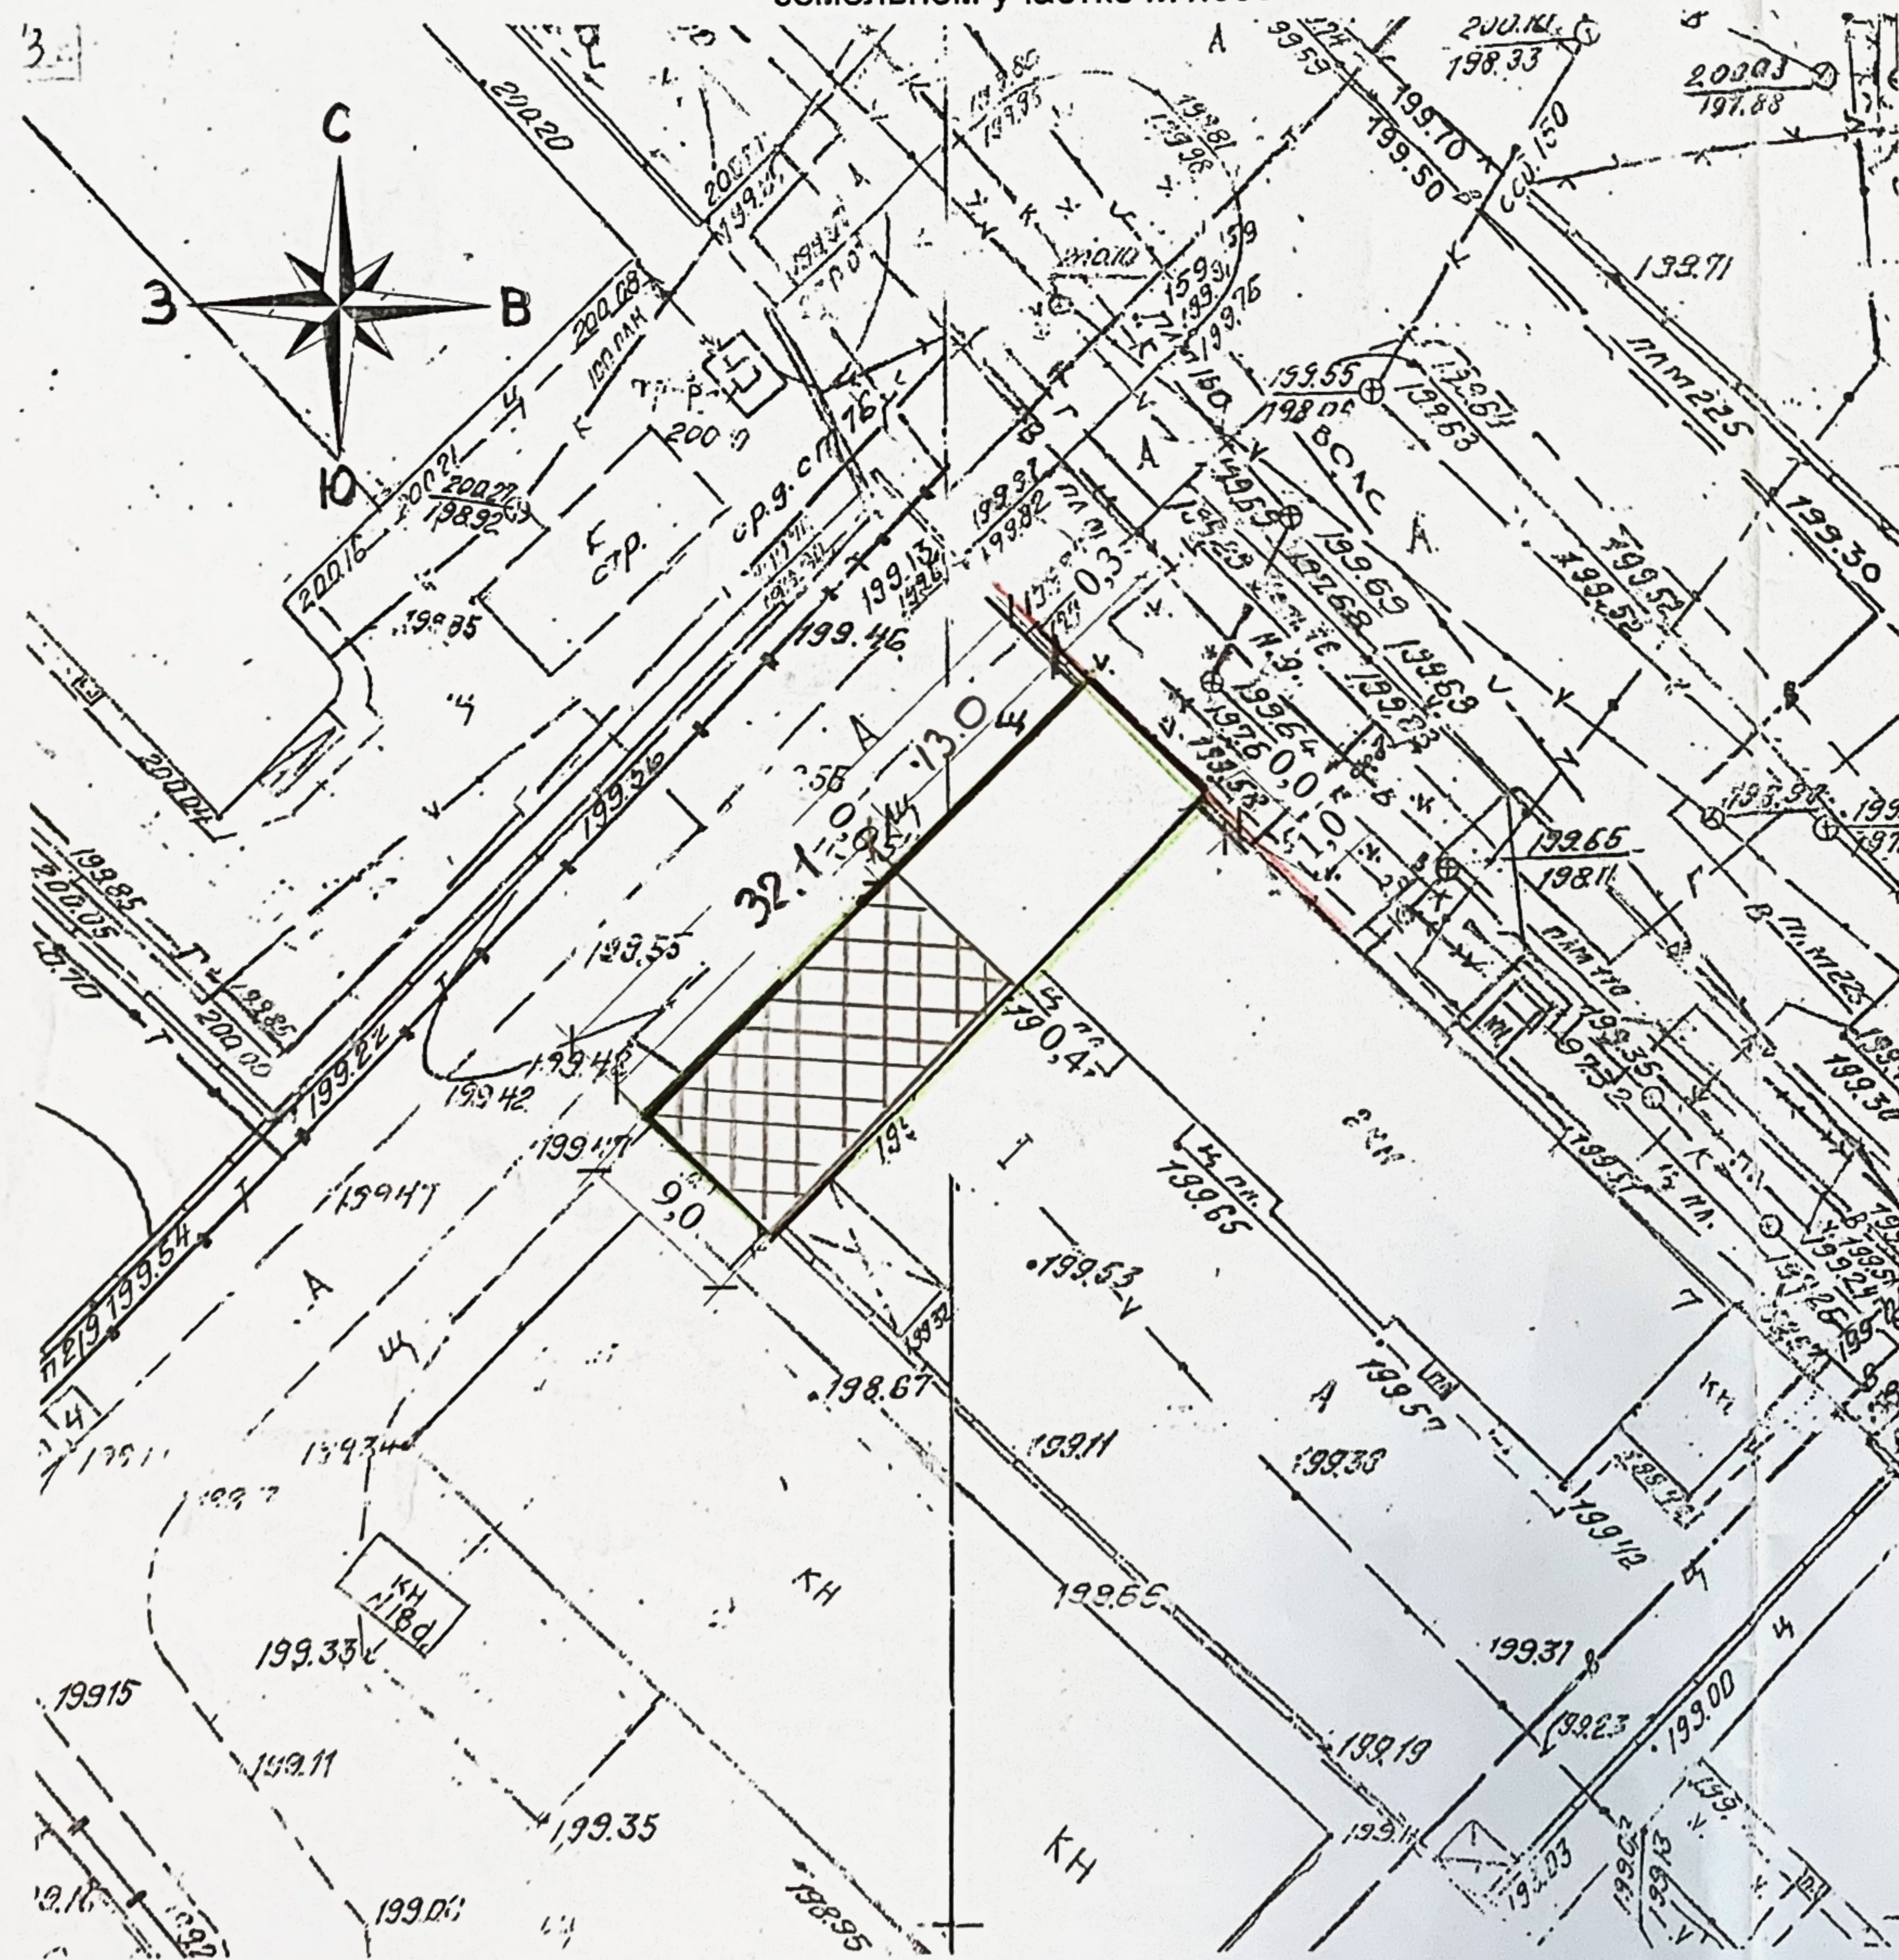

Показатели застройки

Наименование	Ед.изм.	Показатель по проекту
Площадь земельного участка по кадастровому плану	кв.м	274,0
Площадь застройки здания	кв.м	96,0
Общая площадь застройки всех зданий	кв.м	96,0
Количество этажей	эт	2
Процент застройки земельного участка	%	35
Коэффициент строительного использования земельного участка		0,70
Общая площадь здания	кв.м	192,0
Общая площадь всех зданий	кв.м	192,0

Экспликация

№п/п	Наименование	Примечание
1	ГАРАЖ	Проект

Условные обозначения

	Граница земельного участка
	Красные линии
	Место допустимого размещения зданий, строений, сооружений
	Охранная зона сетей связи

Отступы допустимого размещения объекта от границ земельного участка:

- с севера - 0,0 м,
- с юга - 0,0-0,4 м,
- с запада - 0,0 м
- с востока - 13,0 м

ИНВ. № подл. Подпись и дата. Взам. инв. №

Схема планировочной организации земельного участка						
ГАРАЖ (адресу: Орловская область, г. Орёл, ул. Авиационная)						
Изм. Кол.уч. Лист	№ док.	Подпись	Дата	Стадия	Лист	Листов
Разраб. Осьмина				ГАРАЖ	П	1
Проверил Акимова						
Н.контроль Королева				Схематичное изображение планируемого строительства на земельном участке М1:500		
				ИП Акимова О.Н.		