

Итого	Рассчитан
8	показатель
9	

Если земельный участок используется

 1. Правила охраны

свободный участок

Использование для участка
 У
 4

Земля Единого

расположен

объектов их с учетом по округу

или правовых

Граница: Ограда



и Единого

Условные обозначения

- 1 — граница земельного участка
- 2 — точки границ земельного участка (красные линии (см. Ситуационный план))
- 3 — номера объектов капитального строительства
- 4 — место допустимого размещения объектов
- 5 — границы зон планируемого размещения объектов капитального строительства в соответствии с утвержденной документацией по планировке территории (отсутствуют)
- 6 — границы зон действия публичных сервитютов (отсутствуют)
- 7 — точки подключения объектов капитального строительства к сетям инженерно-технического обеспечения (отсутствуют)
- 8 — охранная зона сети газоснабжения
- 9 — охранная зона линии связи

Экспликация

№	Наименование объекта	Примечание
1	Место допустимого размещения объекта	проектируемое

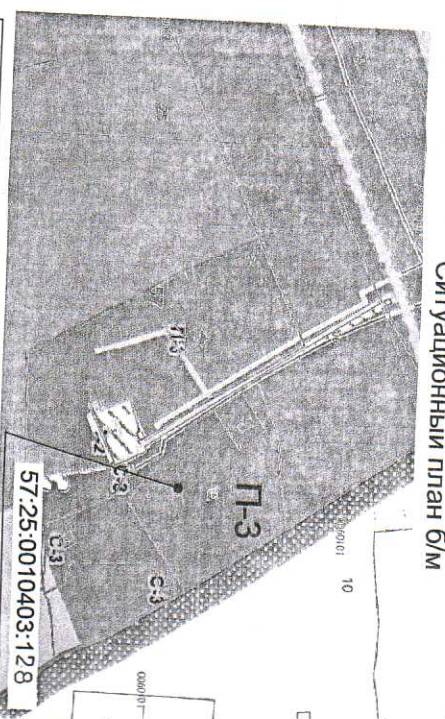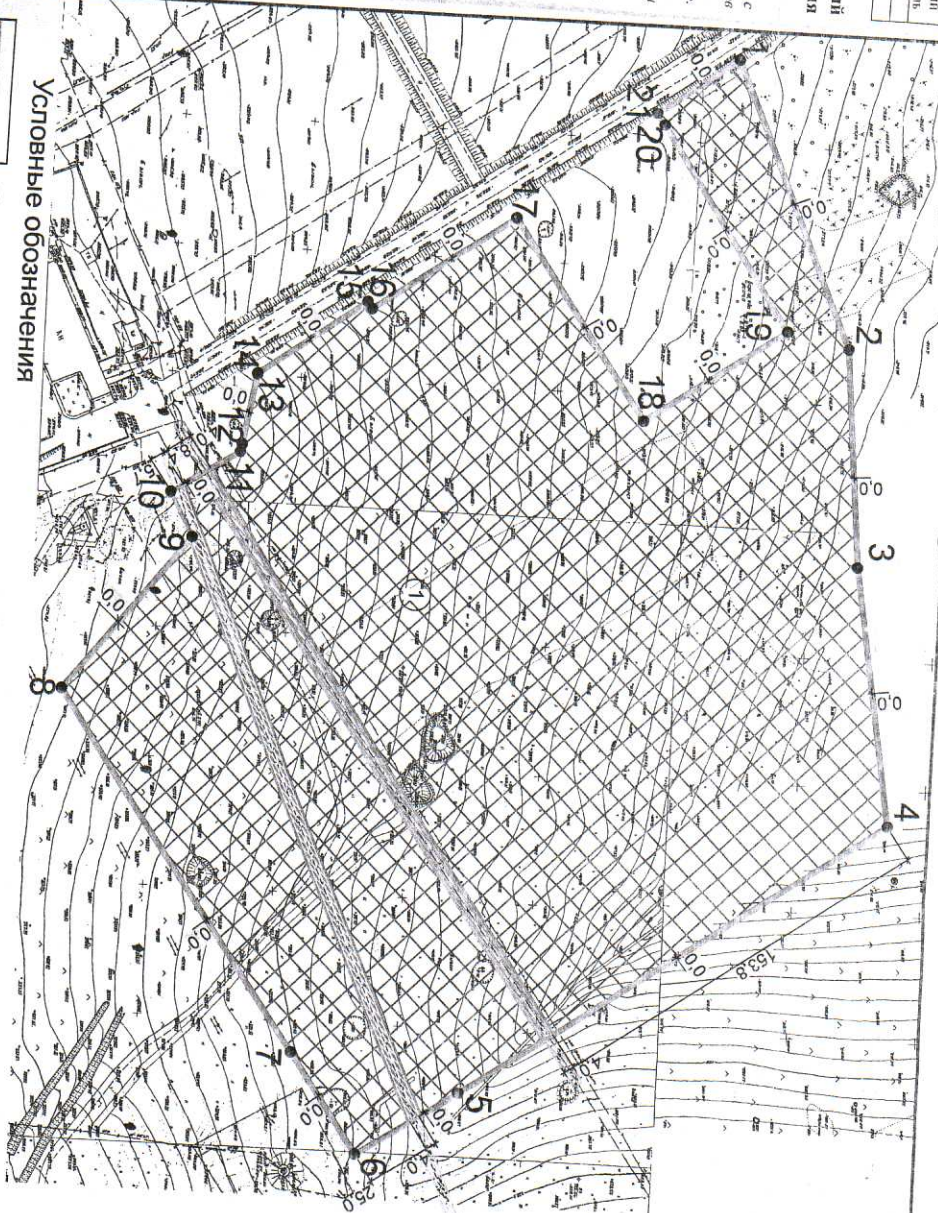

Примечание
 Обеспечить сохранность (или) вынос существующих в границах участка инженерных сетей.

Ведомость координат характерных точек границ земельного участка
 Площадь земельного участка 74 575,0 кв. м

№	Площадь земельного участка		Примечание
	X	Y	

2	354345,79	1292671,00	
3	354362,75	1292756,20	
4	354389,51	1292866,67	
5	354207,85	1292969,70	
6	354169,05	1292995,56	
7	354142,41	1292966,80	
8	354047,37	1292819,53	
9	354095,08	1292758,10	
10	354086,00	1292740,89	
11	354112,26	1292723,72	
12	354112,80	1292720,65	
13	354117,57	1292693,02	
14	354117,63	1292692,70	
15	354158,96	1292662,35	
16	354160,71	1292665,01	
17	354214,84	1292626,65	
18	354267,72	1292703,31	
19	354321,78	1292665,38	
20	354270,00	1292587,59	
21	354266,86	1292583,13	

Управление градостроительства, архитектуры и землеустройства Орловской области


И.о.д.д.ч. по техническому проекту: [подпись]

Исполнитель: [подпись]

Анненкова Н. М.

Бондарева Е. Н.

Тиликина А. В.

Чертеж градостроительного плана земельного участка по адресу: Орловская область, г. Орёл, ул. Итальянская, земельный участок №19

Масштаб: 1:2000

Лист: 8

Листов: 8