4. Схематичное изображение планируемого к строительству или реконструкции объекта капитального строительства на земельном участке

Показатели застройки
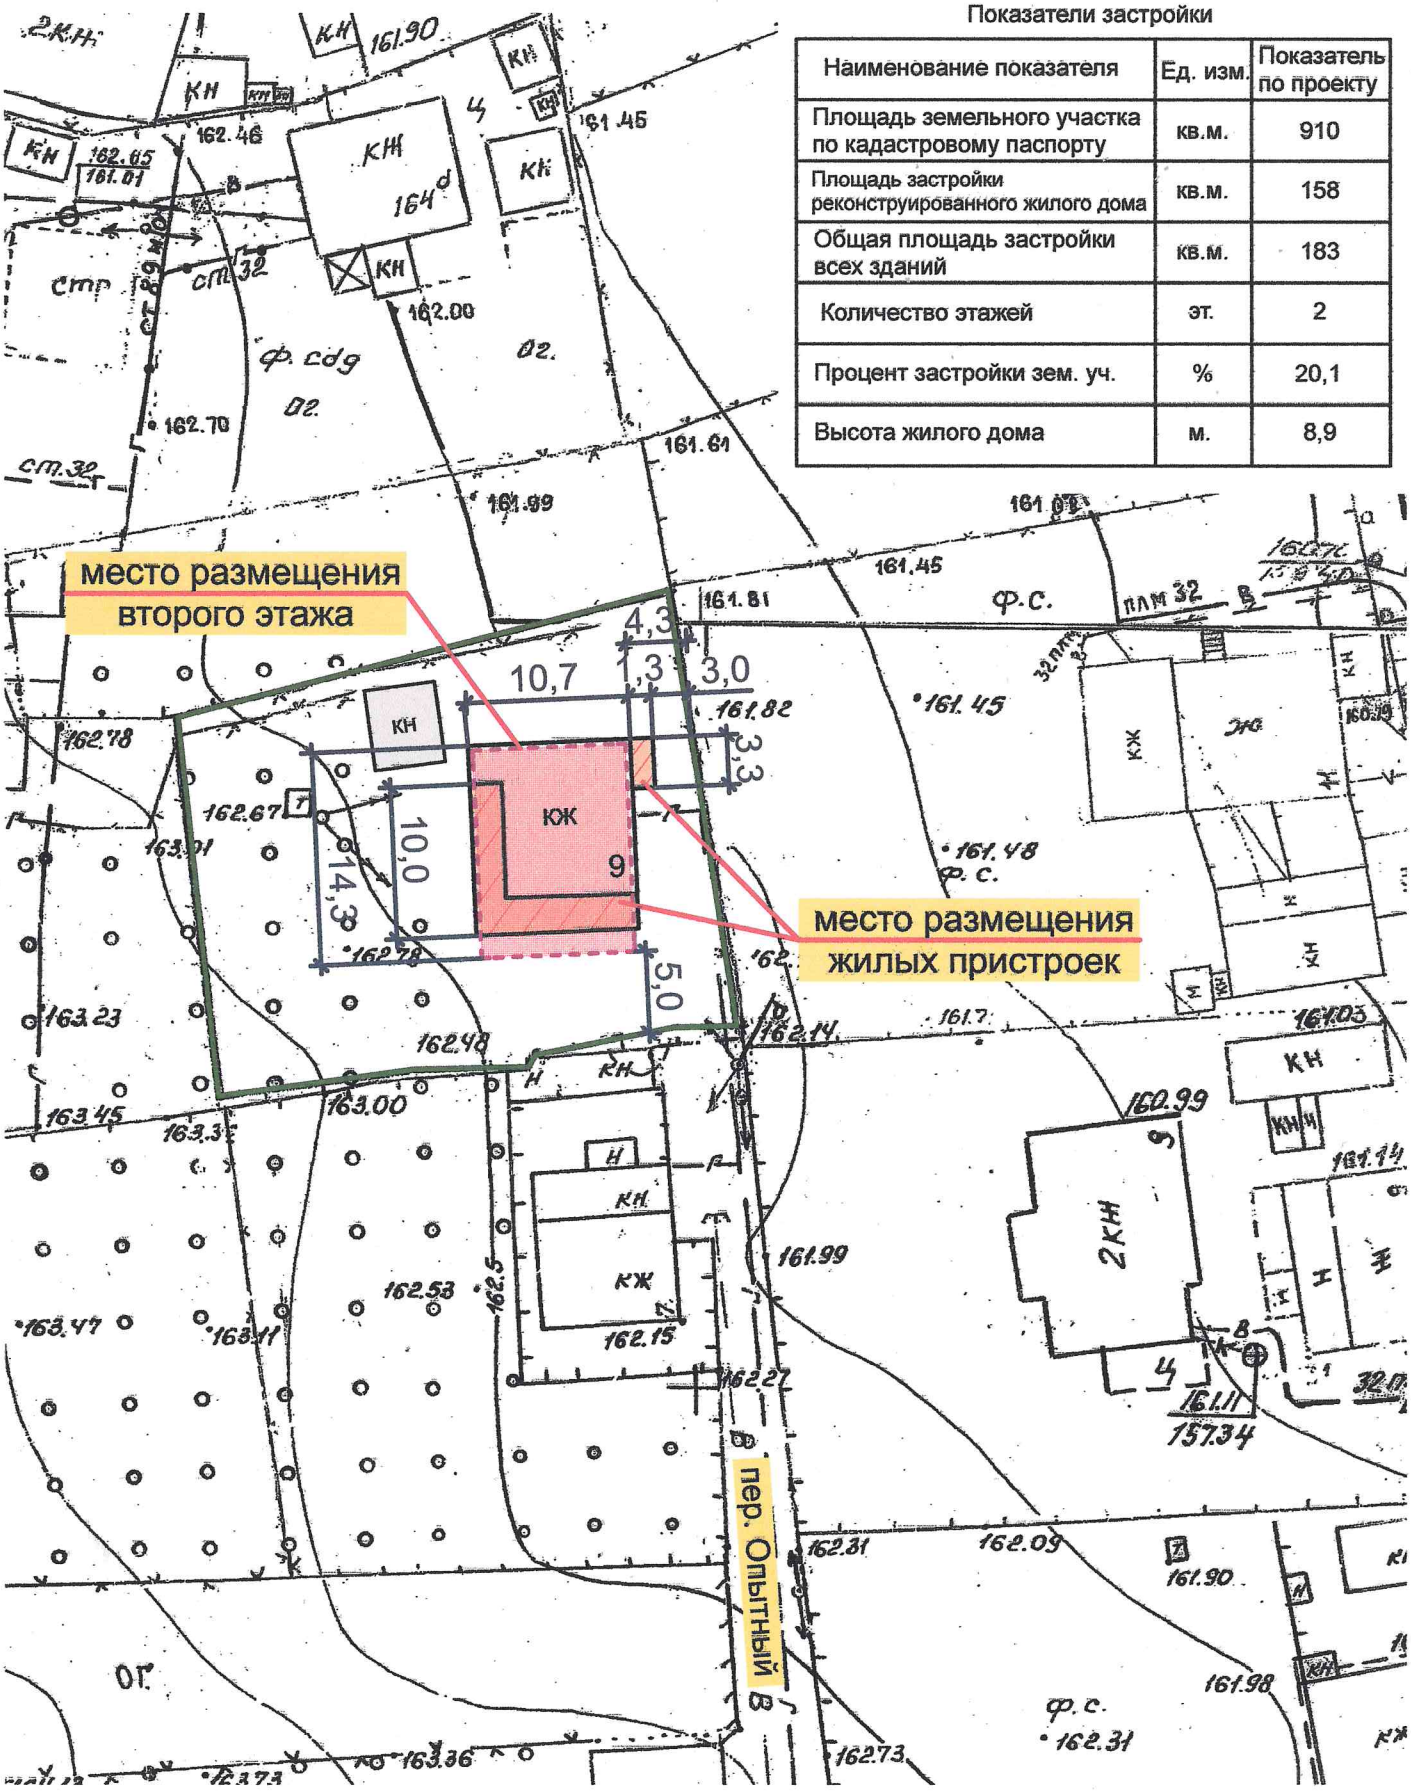
Наименование показателя	Ед. изм.	Показатель по проекту
Площадь земельного участка по кадастровому паспорту	кв.м.	910
Площадь застройки реконструированного жилого дома	кв.м.	158
Общая площадь застройки всех зданий	кв.м.	183
Количество этажей	эт.	2
Процент застройки зем. уч.	%	20,1
Высота жилого дома	м.	8,9