4. Схематичное изображение планируемого к строительству или реконструкции объекта капитального строительства на земельном участке

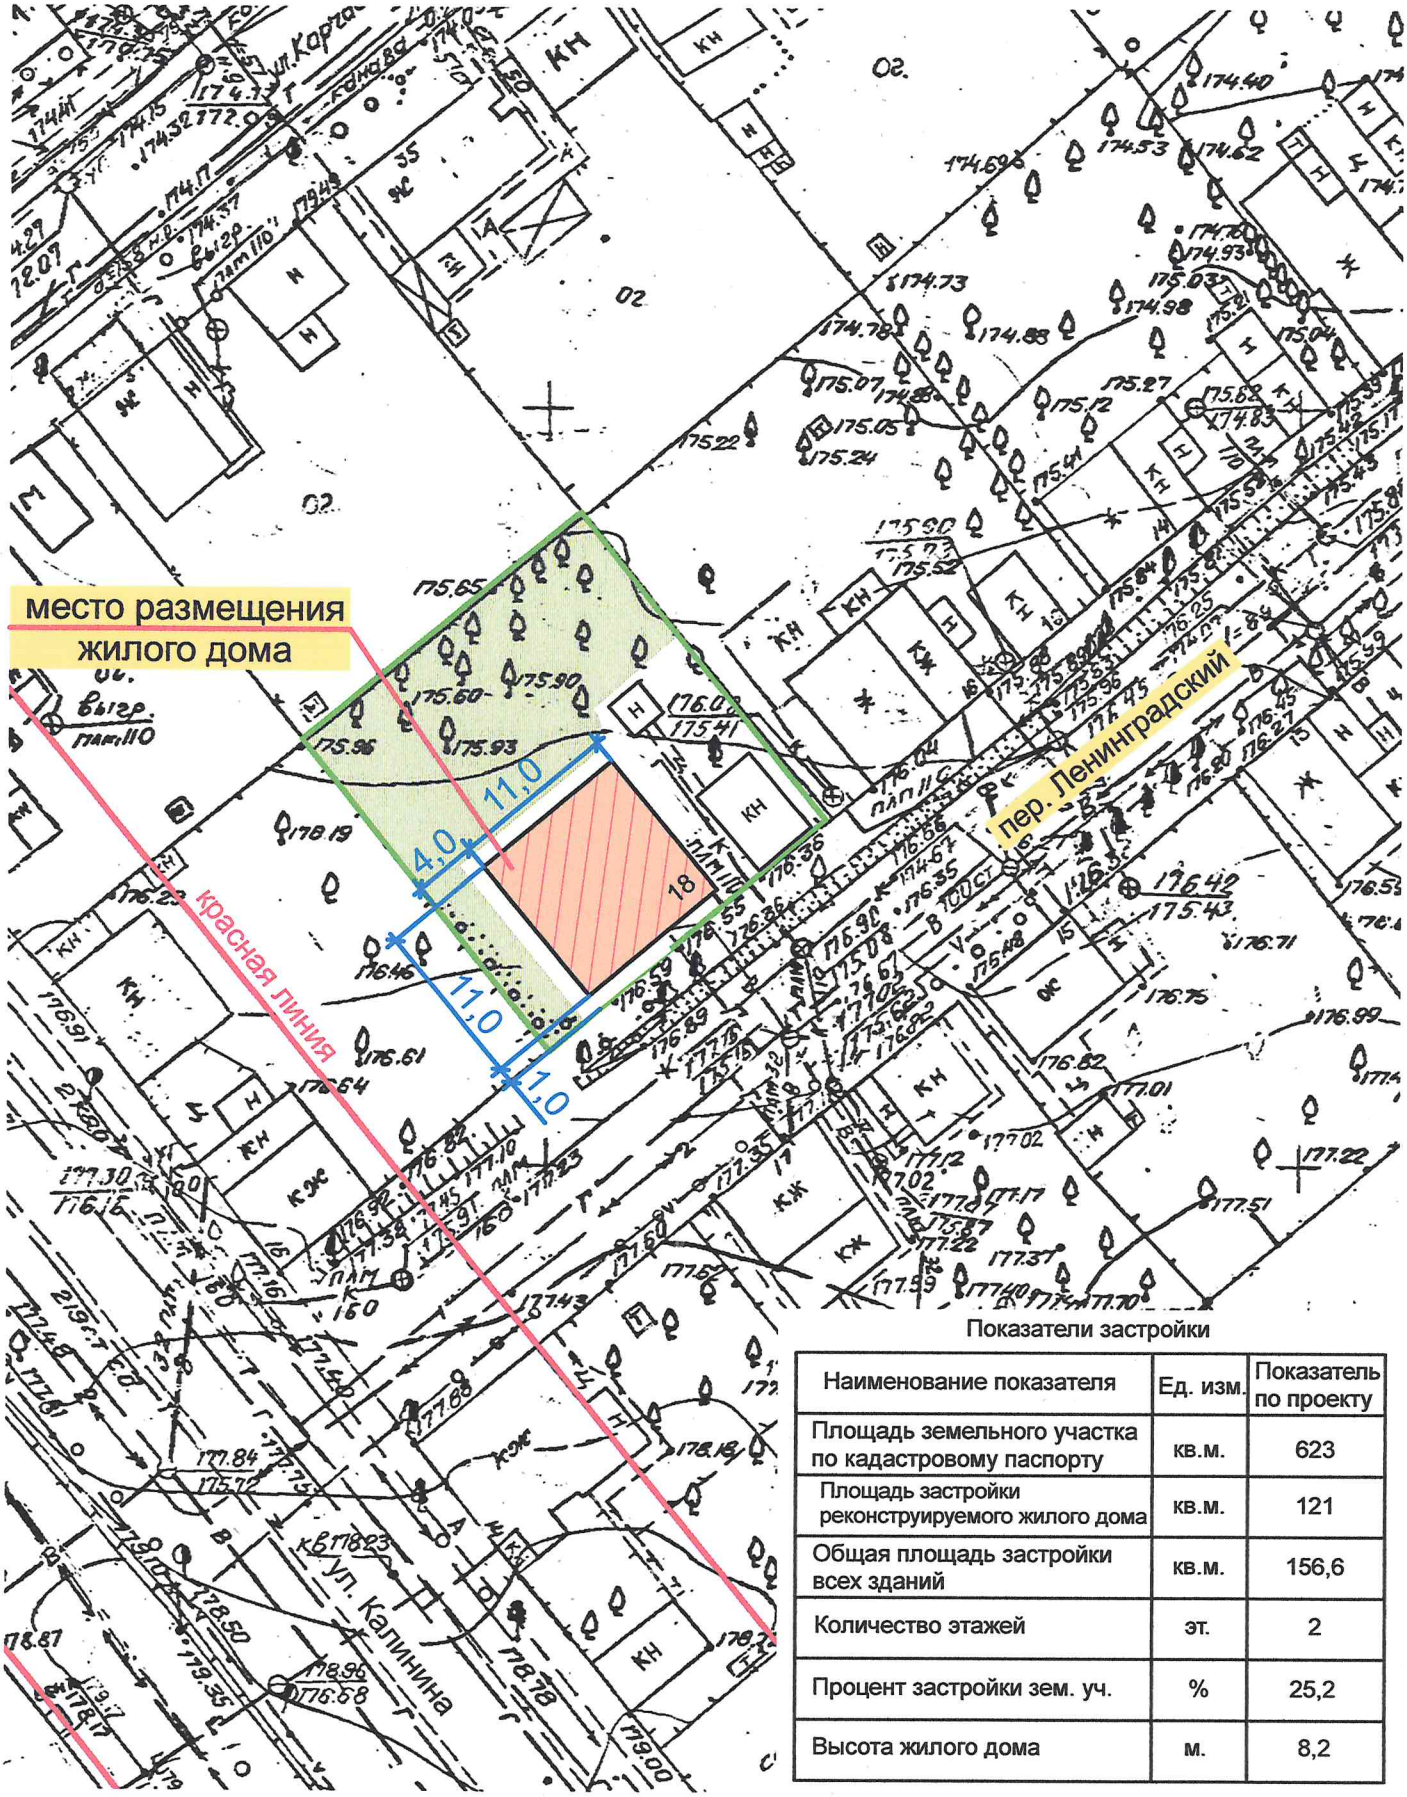

Показатели застройки

Наименование показателя	Ед. изм.	Показатель по проекту
Площадь земельного участка по кадастровому паспорту	кв.м.	623
Площадь застройки реконструируемого жилого дома	кв.м.	121
Общая площадь застройки всех зданий	кв.м.	156,6
Количество этажей	эт.	2
Процент застройки зем. уч.	%	25,2
Высота жилого дома	м.	8,2