Схема границ существующих земельных участков и местоположения существующих объектов капитального строительства

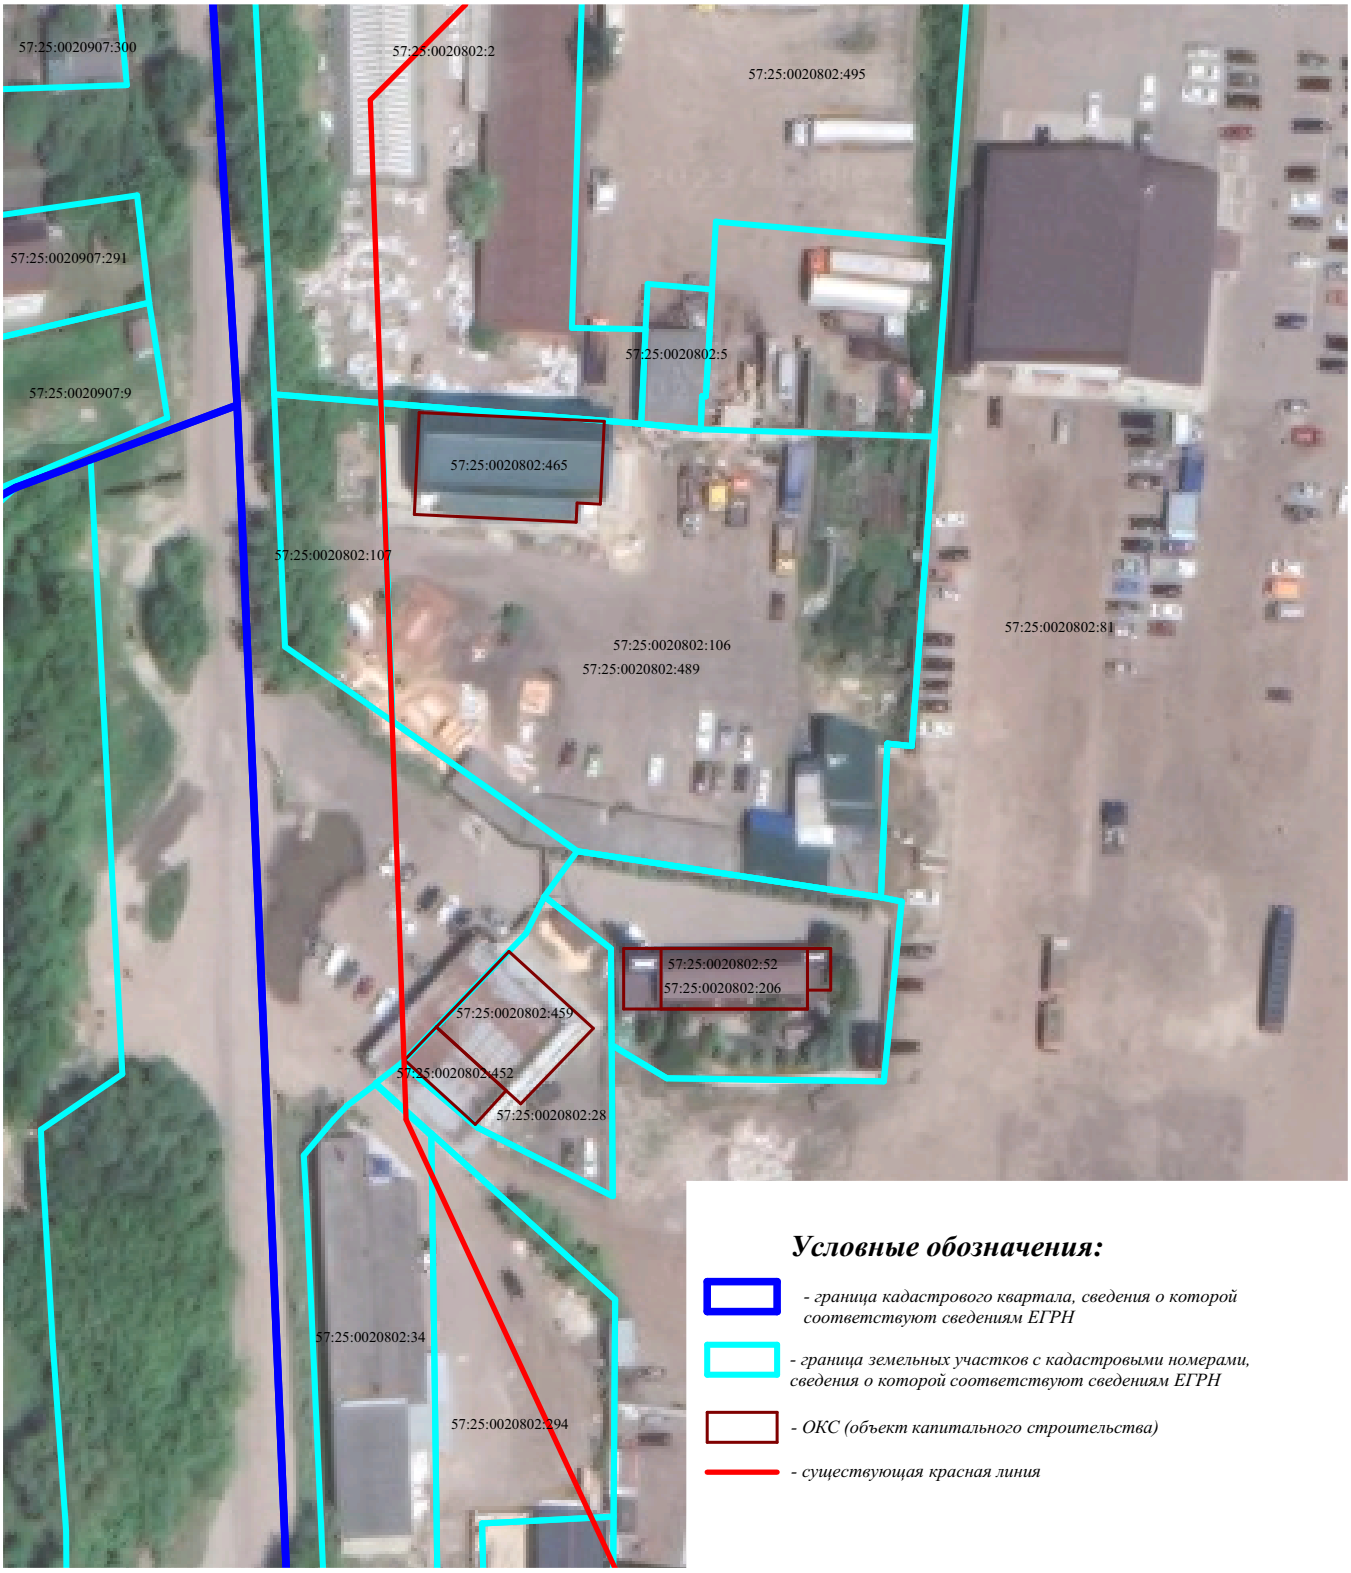

Условные обозначения:

- *граница кадастрового квартала, сведения о которой соответствуют сведениям ЕГРН*
- *граница земельных участков с кадастровыми номерами, сведения о которой соответствуют сведениям ЕГРН*
- *ОКС (объект капитального строительства)*
- *существующая красная линия*

						Приказ № 01-21/80 от 25.09.2024 г.		
						Проект межевания территории в границах кадастрового квартала 57:25:0020802, местоположение:г. Орел, ул. Авиационная, д.20		
Изм.	*Кол.уч.*	*Лист*	*N док.*	*Подпись*	*Дата*			
ГАП		*Мещерина*				*Материалы по обоснованию*	*Стадия*	*Лист*	*Листов*
Архитектор		*Гостенкова*					*ПМТ*	*1*	*2*
						Схема границ существующих земельных участков и местоположения существующих объектов капитального строительства М 1:1000	*ООО "НАДИР+"* *302028, г. Орел,ул. Октябрьская д.27, пом.6, оф.203 тел.:(4862)63-27-11*	