Приложение
к постановлению администрации г. Орла
от_____2024г. №_____

Схема расположения публичного сервитута в отношении части земельных участков с КН 57:25:0000000:5057, 57:25:0020131:9 и на кадастровый квартал № 57:25:0020131, установленного в целях обслуживания газопровода в г.Орёл, ул.Ватная в районе д.20, д.22

Условный номер земельного участка для установления публичного сервитута № 57:25:0000000:ЗУ1

Местоположение: Российская Федерация, Орловская область, г.Орёл

Площадь земельного участка для установления публичного сервитута 175 кв.м

С
Ю

Площадь публичного сервитута составляет - 175 кв.м
в том числе:

57:25:0000000:5057:ЗУ1-97кв.м
57:25:0020131:9:ЗУ1-31кв.м

57:25:0020131:ЗУ1-47кв.м

Обозначение характерных точек границ	Координаты,м	
	X	У
система координат МСК- 57		
1	356299.81	1286770.69
2	356299.32	1286784.09
3	356295.32	1286783.93
4	356295.49	1286779.60
5	356283.03	1286779.05
6	356282.05	1286793.11
7	356278.06	1286792.83
8	356279.30	1286774.91
9	356295.64	1286775.60
10	356295.81	1286770.55
1	356299.81	1286770.69

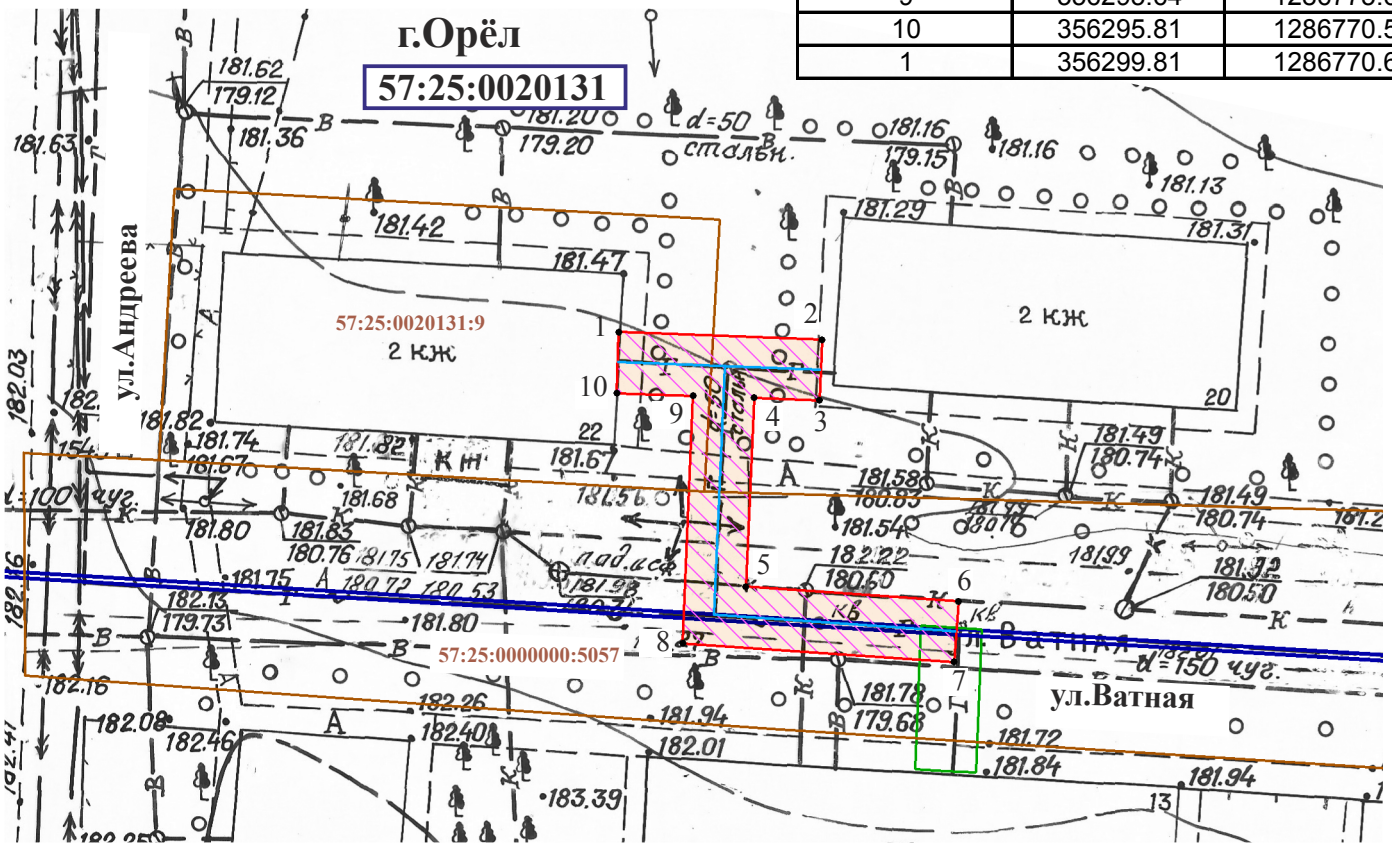

Масштаб 1:500

Кадастровый инженер /Родин И.Н./

Дата 26.09.2024г.

Условные обозначения:

- уличный газопровод низкого давления
- зона планируемого размещения объекта
- 57:25:0020131 - номер кадастрового квартала
- 57:25:0020131:9 - кадастровый номер земельного участка
- • 2 - характерная точка контура сооружения
- граница земельных участков по сведениям ГКН
- граница существующих зон с особыми условиями
- граница кадастрового квартала