Приложение
к постановлению администрации г. Орла
от_____2024г. №_____

Схема расположения публичного сервитута в отношении части земельных участков с КН 57:25:0010725:19, 57:25:0010725:32, 57:25:0010707:37, 57:25:0010707:62 и на кадастровые кварталы №57:25:0010707, № 57:25:0010725, установленного в целях обслуживания газопровода в г.Орёл, ул.Андрианова, ул.М.Горького, ул. Пожарная, ул. Карьерная

Условный номер земельного участка для установления публичного сервитута № 57:25:0000000:ЗУ1

Местоположение: Российская Федерация, Орловская область, г.Орёл

Площадь земельного участка для установления публичного сервитута 727 кв.м

С
Ю

Площадь публичного сервитута составляет - 727кв.м
в том числе:

57:25:0010725:19:ЗУ1- 55 кв.м
57:25:0010725:32:ЗУ1- 146 кв.м
57:25:0010707:37:ЗУ1- 150 кв.м
57:25:0010707:62:ЗУ1- 19 кв.м

57:25:0010725:ЗУ1- 335 кв.м
57:25:0010707:ЗУ1- 22 кв.м

Обозначение характерных точек границ	Координаты,м	
	X	У
система координат МСК- 57		
1	360175.58	1290417.59
2	360175.10	1290421.57
3	360101.98	1290412.64
4	360102.13	1290420.12
5	360101.76	1290427.23
6	360112.05	1290427.60
7	360111.91	1290431.60
8	360097.54	1290431.09
9	360098.03	1290422.03
10	360072.59	1290420.57
11	360072.83	1290416.57
12	360098.19	1290418.05
13	360097.98	1290410.46
14	360098.79	1290389.16
15	360071.98	1290388.03
16	360072.14	1290384.03
17	360102.93	1290385.34
18	360102.05	1290408.67
1	360175.58	1290417.59

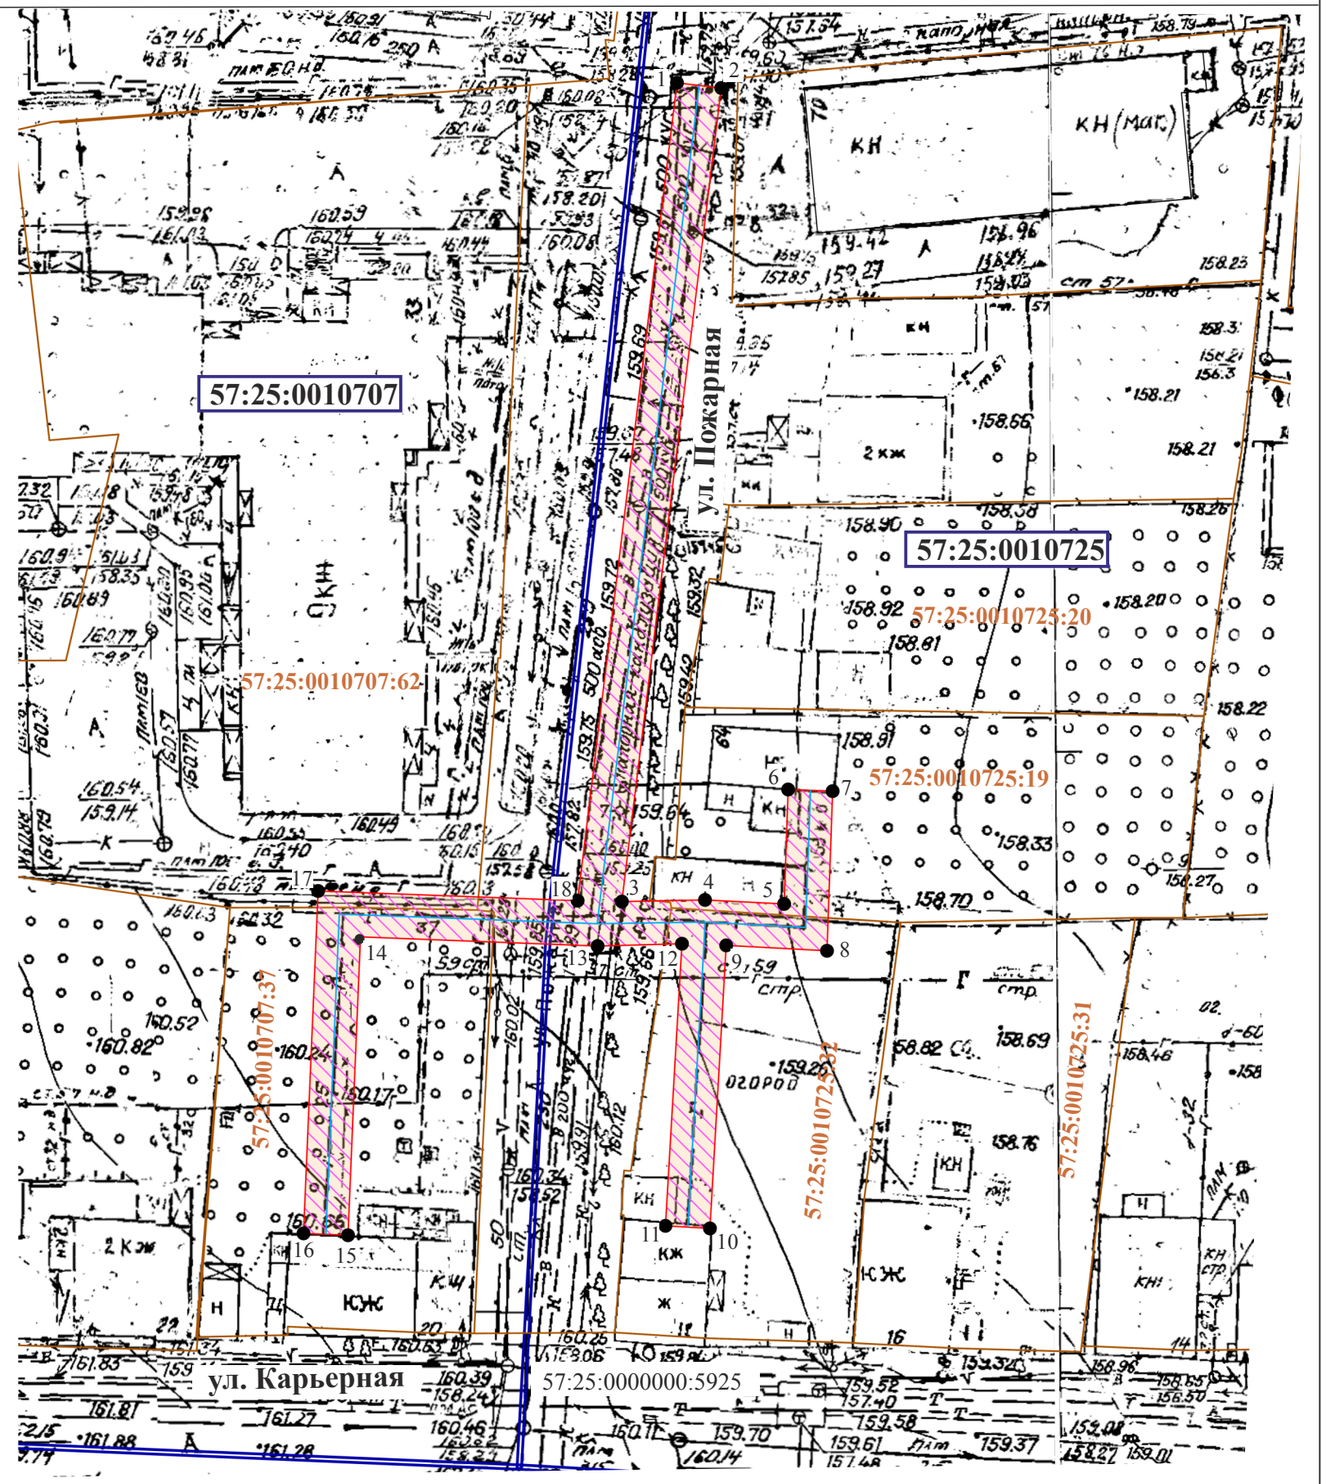

Кадастровый инженер /Родин И.Н./

Дата 30.10.2024г.

Условные обозначения:

- уличный газопровод низкого давления
- зона планируемого размещения объекта
- 57:25:0010707 - номер кадастрового квартала
- 57:25:0010707:37 - кадастровый номер земельного участка
- • 2 - характерная точка контура сооружения
- граница земельных участков по сведениям ГКН
- граница существующих зон с особыми условиями
- граница кадастрового квартала

Масштаб 1:500