Приложение
к постановлению администрации г. Орла
от_____2024г. №_____

Схема расположения публичного сервитута в отношении части земельных участков с КН 57:25:0010725:29, 57:25:0010725:53, 57:25:0010725:14, 57:25:0010725:10, 57:25:0010725:1586 и на кадастровые кварталы 57:25:0010725 и 57:25:0010709, установленного в целях обслуживания газопровода в г.Орёл, ул. Карьерная, пер. Карьерный.

Условный номер земельного участка для установления публичного сервитута № 57:25:0000000:ЗУ1

Местоположение: Российская Федерация, Орловская область, г.Орёл

Площадь земельного участка для установления публичного сервитута 433 кв.м

Площадь публичного сервитута составляет - 433кв.м
в том числе:

С

57:25:0010725:25:ЗУ1- 10 кв.м
57:25:0010725:53:ЗУ1- 25 кв.м
57:25:0010725:14:ЗУ1- 81 кв.м
57:25:0010725:10:ЗУ1- 89 кв.м
57:25:0010725:1586:ЗУ1- 89 кв.м

57:25:0010709:ЗУ1- 20 кв.м
57:25:0010725:ЗУ1- 314 кв.м

Ю

Обозначение характерных точек границ	Координаты,м	
	X	У
система координат МСК- 57		
1	360145.45	1290632.95
2	360145.49	1290636.95
3	360104.39	1290637.38
4	360106.18	1290628.50
5	360107.45	1290614.43
6	360106.38	1290614.30
7	360107.98	1290586.44
8	360099.08	1290585.71
9	360098.90	1290587.73
10	360094.92	1290587.39
11	360095.42	1290581.32
12	360112.25	1290582.85
13	360110.50	1290612.53
14	360111.56	1290612.58
15	360110.70	1290628.49
16	360110.20	1290633.48
1	360145.45	1290632.95

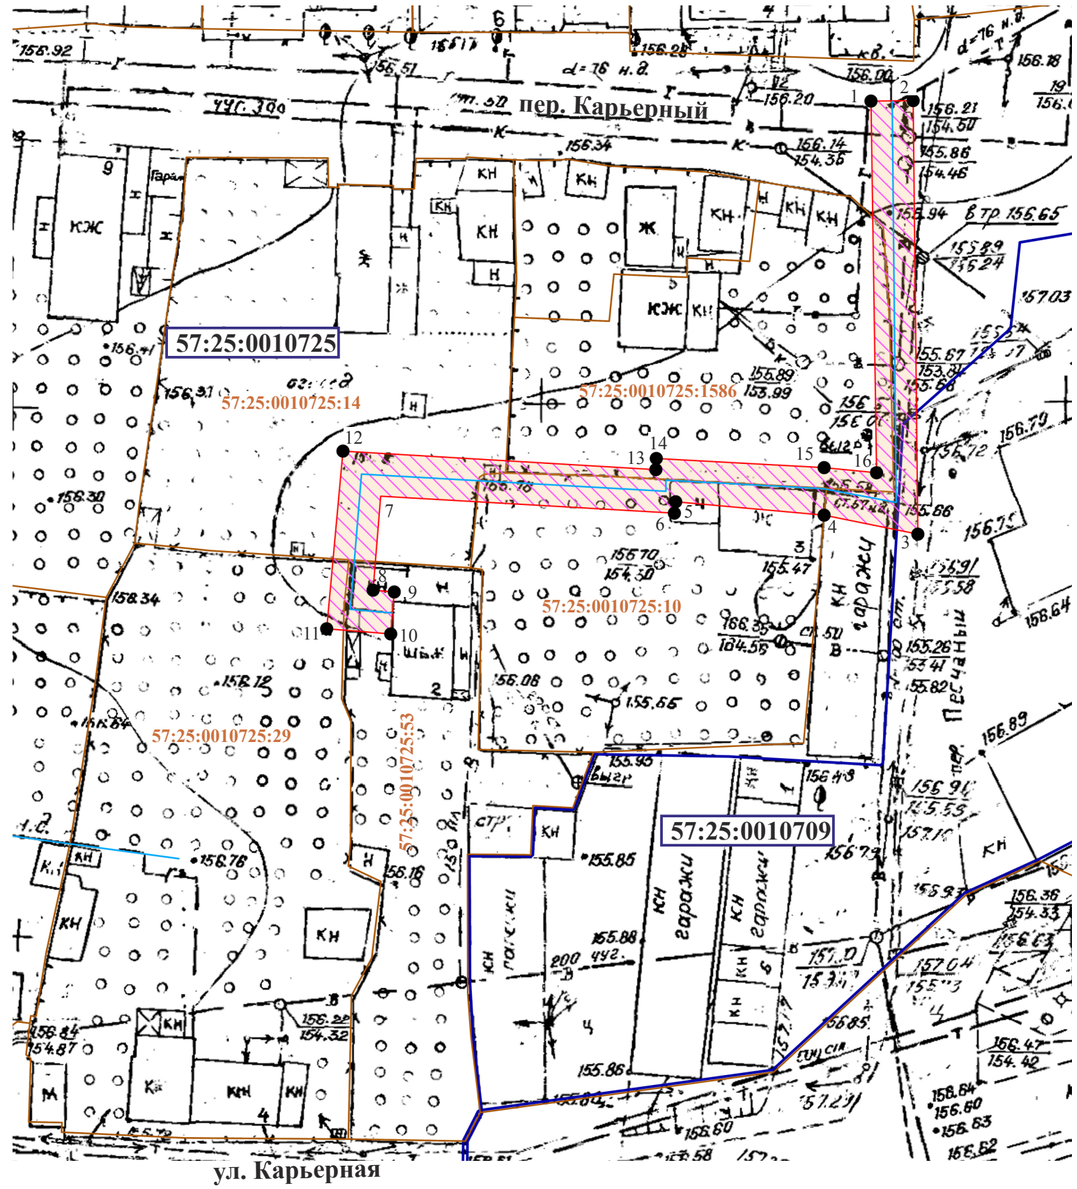

Кадастровый инженер

КАДАСТРОВЫЙ ИНЖЕНЕР
Квалификационный аттестат № 57-11-45
Родин Иван Николаевич
302020, Российская Федерация, г.Орёл, ул.Красноармейская, дом 17

/Родин И.Н./

Дата 30.10.2024г.

Условные обозначения:

- уличный газопровод низкого давления
- зона планируемого размещения объекта
57:25:0010709 - номер кадастрового квартала
57:25:0010709:2 - кадастровый номер земельного участка
• 2 - характерная точка контура сооружения
- граница земельных участков по сведениям ГКН
- граница существующих зон с особыми условиями
- граница кадастрового квартала

Масштаб 1:500