Приложение
к постановлению администрации г. Орла
от_____2024г. №_____

Схема расположения публичного сервитута в отношении части земельного участка с КН 57:25:0020108:41, 57:25:0020108:138 и на кадастровые кварталы № 57:25:0020116, № 57:25:0020115, № 57:25:002014, № 57:25:0020113, № 57:25:0020112, № 57:25:0020111, 57:25:0020110, № 57:25:0020109, № 57:25:0020108, установленного в целях обслуживания газопровода в г.Орёл, ул. Писарева

Условный номер земельного участка для установления публичного сервитута № 57:25:0000000:ЗУ1

Местоположение: Российская Федерация, Орловская область, г.Орёл

Площадь земельного участка для установления публичного сервитута 1700 кв.м

Площадь публичного сервитута составляет - 1700кв.м
в том числе:

57:25:0020108:41:ЗУ1- 6 кв.м
57:25:0020108:138:ЗУ1- 1кв.м

57:25:0020116:ЗУ1 - 41 кв.м
57:25:0020115:ЗУ1 - 250 кв.м
57:25:0020114:ЗУ1 - 285 кв.м
57:25:0020113:ЗУ1 - 258 кв.м
57:25:0020112:ЗУ1 - 220 кв.м

57:25:0020111:ЗУ1 - 168 кв.м
57:25:0020110:ЗУ1 - 221 кв.м
57:25:0020109:ЗУ1 - 82 кв.м
57:25:0020108:ЗУ1 - 368 кв.м

С
Ю

Обозначение характерных точек границ	Координаты,м	
	X	У
система координат МСК- 57		
1	356906.41	1286959.76
2	356909.32	1286962.73
3	356906.91	1286966.68
4	356916.75	1286977.83
5	356921.11	1286974.07
6	356923.73	1286977.09
7	356919.42	1286980.81
8	356933.93	1286996.95
9	356938.55	1286992.87
10	356941.29	1286995.78
11	356936.63	1286999.89
12	356966.39	1287030.51
13	356970.15	1287033.97
14	356974.24	1287030.33
15	356977.01	1287033.22
16	356972.95	1287036.83
17	356991.06	1287056.97
18	356995.96	1287052.27
19	356998.74	1287055.15
20	356993.83	1287059.88
21	357021.77	1287087.65
22	357035.56	1287103.62
23	357128.22	1287200.98
24	357173.31	1287246.98
25	357167.91	1287252.01
26	357165.22	1287249.05
27	357167.64	1287246.85
28	357125.35	1287203.76
29	357032.60	1287106.30
30	357018.85	1287090.37
31	356989.53	1287061.22
32	356968.70	1287038.08
33	356964.93	1287034.59
34	356962.42	1287036.68
35	356959.86	1287033.60
36	356962.05	1287031.77
37	356932.92	1287001.81
38	356901.84	1286967.13
1	356906.41	1286959.76

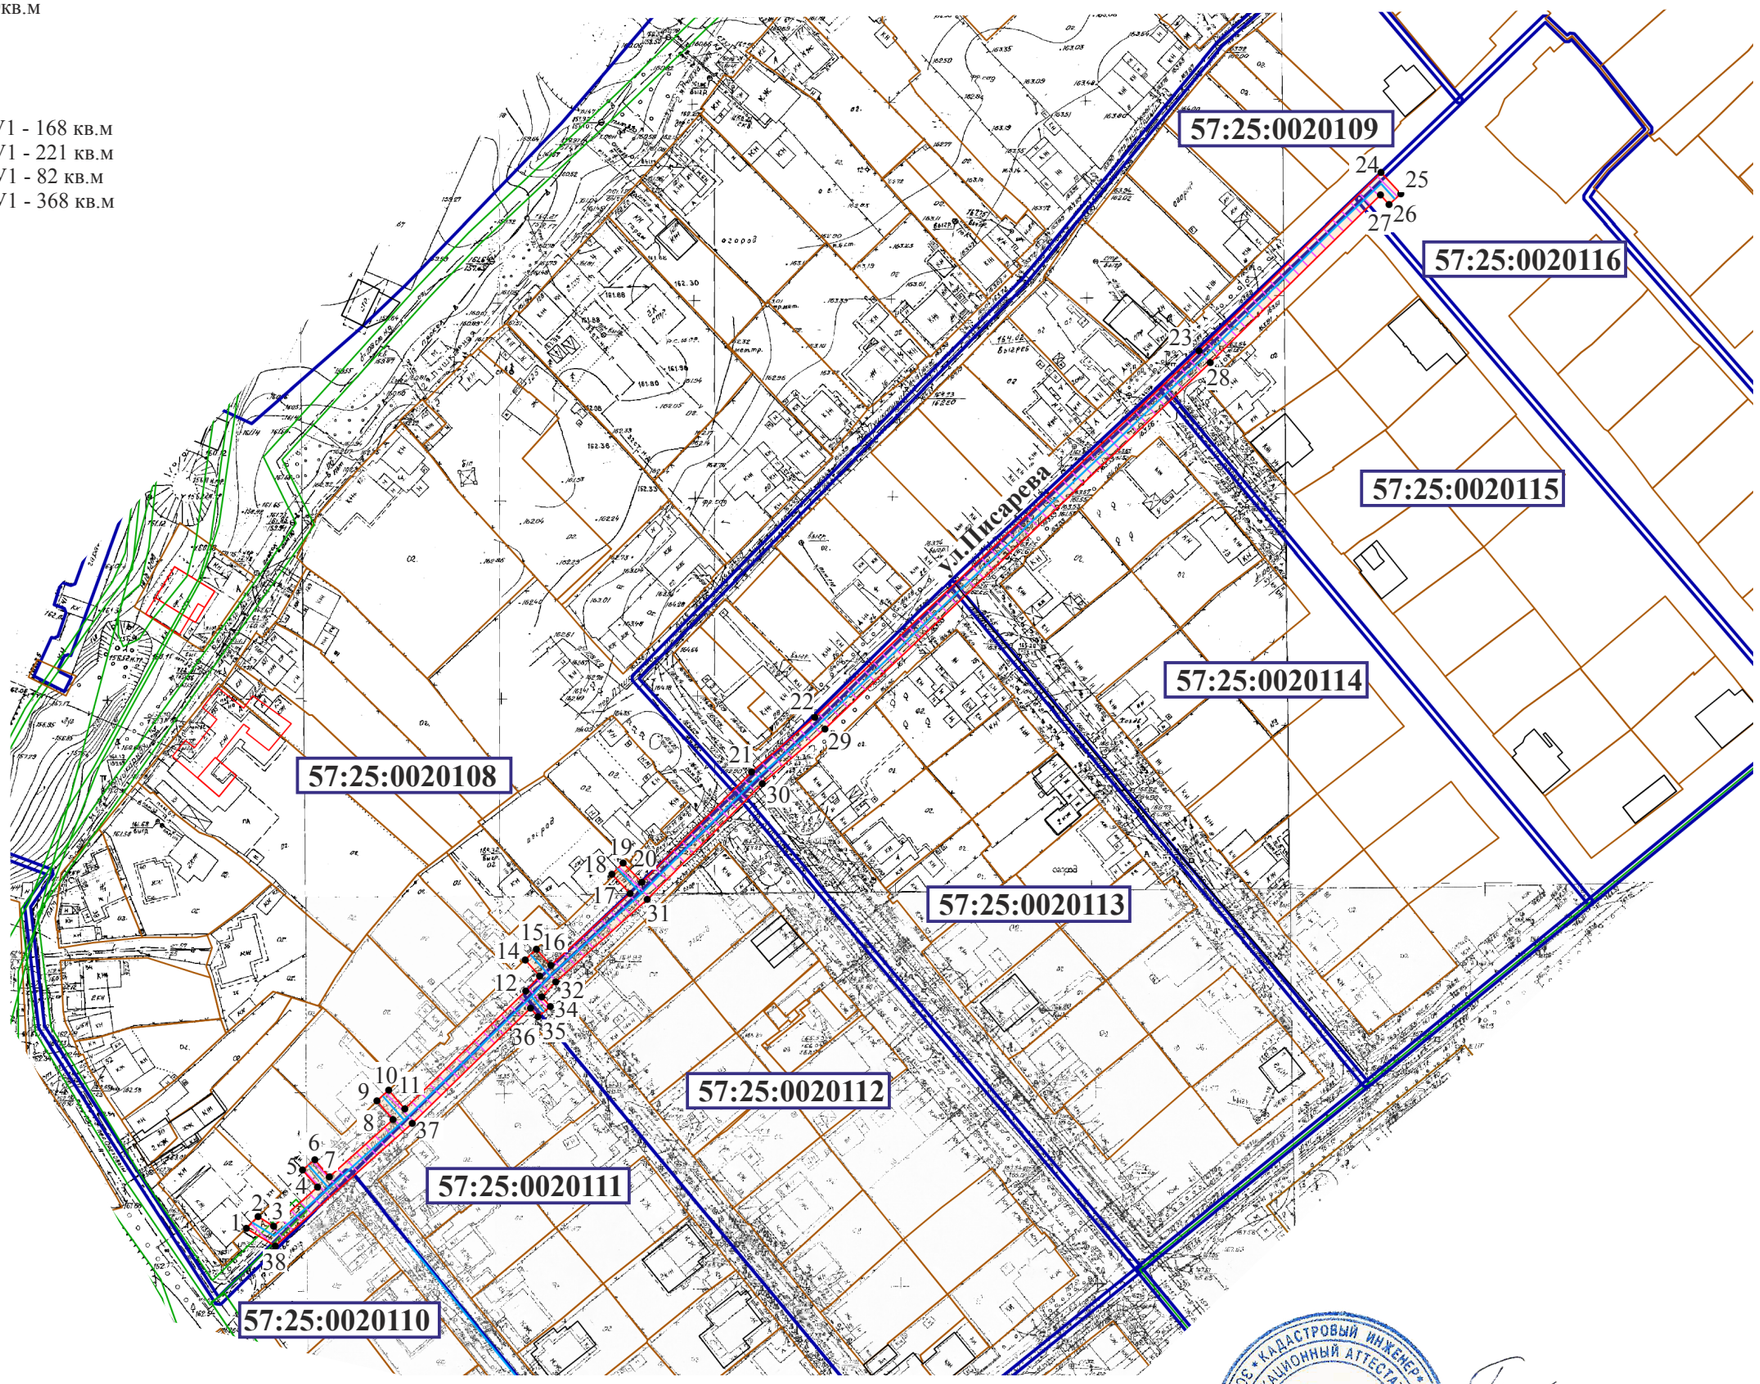

Условные обозначения:

- уличный газопровод низкого давления
- зона планируемого размещения объекта
- 57:25:0020113 - номер кадастрового квартала
- 57:25:0020108:41 - кадастровый номер земельного участка
- • 2 - характерная точка контура сооружения
- граница земельных участков по сведениям ГКН
- граница существующих зон с особыми условиями
- граница кадастрового квартала

Масштаб 1:1600

Кадастровый инженер

КАДАСТРОВЫЙ ИНЖЕНЕР * КВАЛИФИКАЦИОННЫЙ АТТЕСТАТ № 57-11-45 * 302020, Россия, г.Орёл, ул.Красноармейская, дом 17
Родин Иван Николаевич

/Родин И.Н./

Дата 30.09.2024г.