Приложение
к постановлению администрации г. Орла
от _____ 2025г. № _____

Схема расположения публичного сервитута в отношении части земельных участков с КН 57:25:0030717:21, 57:25:0000000:5929, 57:25:0000000:5060 и на кадастровый квартал № 57:25:0030702, 57:25:0030718, 57:25:0030703, 57:25:0030719, 57:25:0030710, установленного в целях обслуживания газопровода г. Орел, ул. Прядильная, ул. Емельяна Пугачева, пер. Пожарный

Условный номер земельного участка для установления публичного сервитута № 57:25:0000000:ЗУ1

Местоположение: Российская Федерация, г. Орел, ул. Прядильная, ул. Емельяна Пугачева, пер. Пожарный

Площадь земельного участка для установления публичного сервитута 2268 кв. м.

Площадь публичного сервитута составляет - 2268 кв. м.
в том числе: 57:25:0030717:21:ЗУ1 - 26 кв. м.
57:25:0000000:5929:ЗУ1 - 134 кв. м.
57:25:0000000:5060:ЗУ1 - 3 кв. м.

57:25:0030702:ЗУ1 - 106 кв. м.
57:25:0030718:ЗУ1 - 901 кв. м.
57:25:0030703:ЗУ1 - 176 кв. м.
57:25:0030719:ЗУ1 - 450 кв. м.
57:25:0030710:ЗУ1 - 472 кв. м.

Обозначение характерных точек границ	Координаты,м	
	X	У
система координат МСК- 57		
1	358792,69	1290885,87
2	358796,43	1290888,85
3	358781,03	1290907,75
4	358766,73	1290943,81
5	358759,75	1290991,19
6	358743,57	1291109,39
7	358732,52	1291187,68
8	358875,74	1291221,31
9	358877,12	1291221,71
10	358876,00	1291225,55
11	358874,72	1291225,17
12	358731,98	1291191,66
13	358728,11	1291220,41
14	358724,15	1291219,83
15	358728,31	1291188,94
16	358738,19	1291108,74
17	358755,08	1290990,43
18	358761,64	1290943,39
19	358773,76	1290909,82
1	358792,69	1290885,87

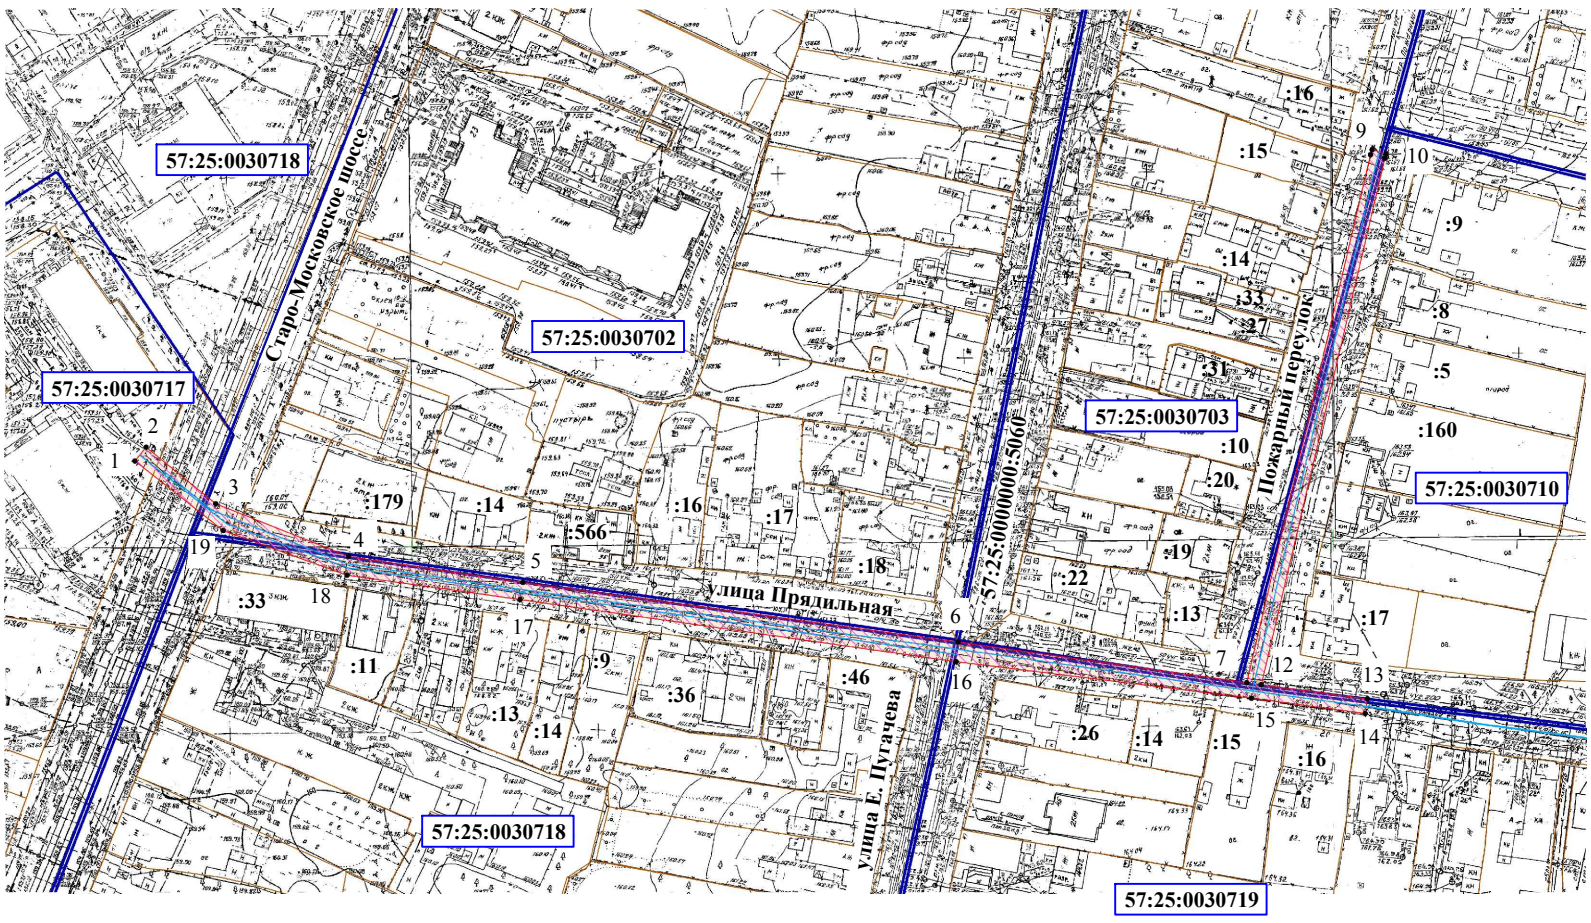

Условные обозначения:
- уличный газопровод
- зона планируемого размещения объекта
:21 - кадастровый номер земельного участка
•3 - характерная точка контура сооружения
57:25:0030717 - номер кадастрового квартала
- граница земельных участков по сведениям ГКН
- граница существующих зон с особыми условиями
- граница кадастрового квартала

Масштаб 1:2000

Кадастровый инженер Родин И. Н.

КВАЛИФИКАЦИОННЫЙ АТТЕСТАТ № 57-11-45 КАДАСТРОВЫЙ ИНЖЕНЕР Родин Иван Николаевич 302040, Россия, г. Орёл, ул. Красноармейская, дом 17

дата 06.02.2025г.