Приложение
к постановлению администрации г. Орла
от_____2024г. №_____

Схема расположения публичного сервитута в отношении части земельного участка с КН 57:25:0000000:3703 и на кадастровый квартал № 57:25:0020130, установленного в целях обслуживания газопровода в г.Орёл, ул. Андреева, ул.Мостовая

Условный номер земельного участка для установления публичного сервитута № 57:25:0020130:ЗУ1

Местоположение: Российская Федерация, Орловская область, г.Орёл

Площадь земельного участка для установления публичного сервитута 493 кв.м

С
Ю

Площадь публичного сервитута составляет - 493кв.м
в том числе:

57:25:0000000:3703:ЗУ1- 27кв.м
57:25:0020130:ЗУ1 - 466 кв.м

Обозначение характерных точек границ	Координаты,м	
	X	У
система координат МСК- 57		
1	356536.05	1286745.67
2	356535.47	1286749.63
3	356493.01	1286743.47
4	356476.15	1286742.80
5	356412.80	1286741.59
6	356412.88	1286737.59
7	356476.27	1286738.80
8	356493.37	1286739.49
1	356536.05	1286745.67

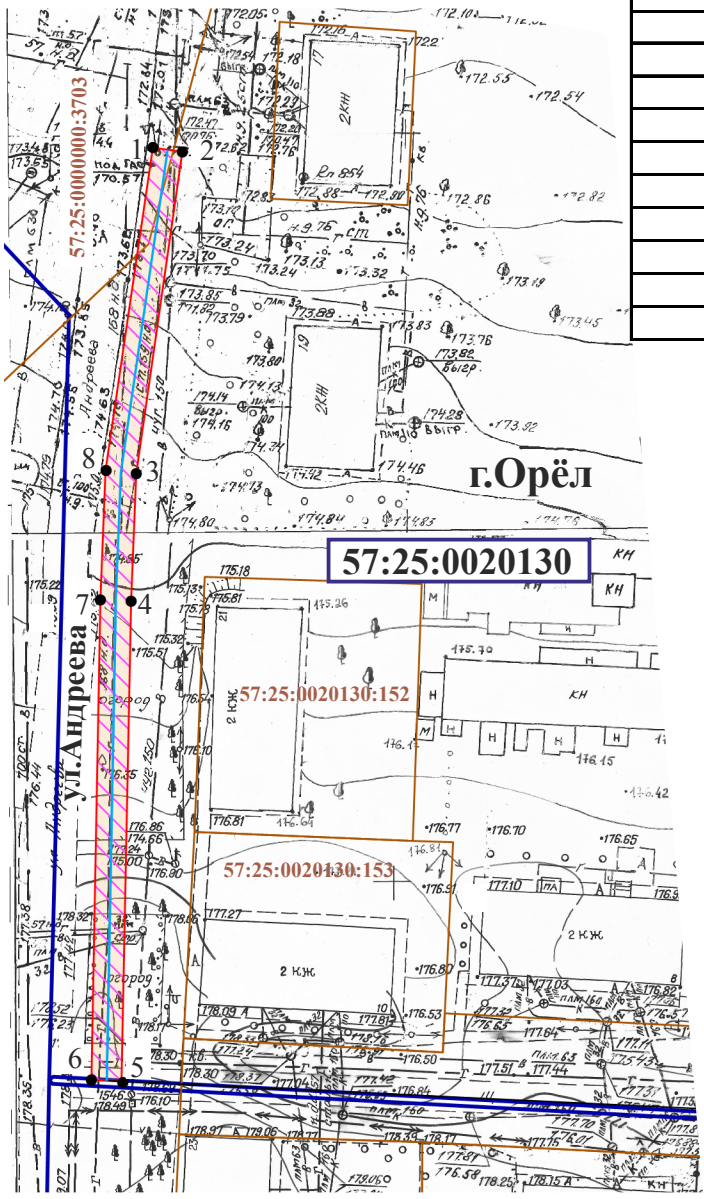

Масштаб 1:1000

Условные обозначения:

- уличный газопровод низкого давления
- зона планируемого размещения объекта
- 57:25:0020130 - номер кадастрового квартала
- 57:25:0020130:152 - кадастровый номер земельного участка
- • 2 - характерная точка контура сооружения
- граница земельных участков по сведениям ГКН
- граница существующих зон с особыми условиями
- граница кадастрового квартала

Кадастровый инженер

КАДАСТРОВЫЙ ИНЖЕНЕР * КВАЛИФИКАЦИОННЫЙ АТТЕСТАТ № 57-11-45 * Родин Иван Николаевич * Россия, г.Орёл, ул.Красноармейская, дом 17 * 2020г.

/Родин И.Н./

Дата 30.09.2024г.